


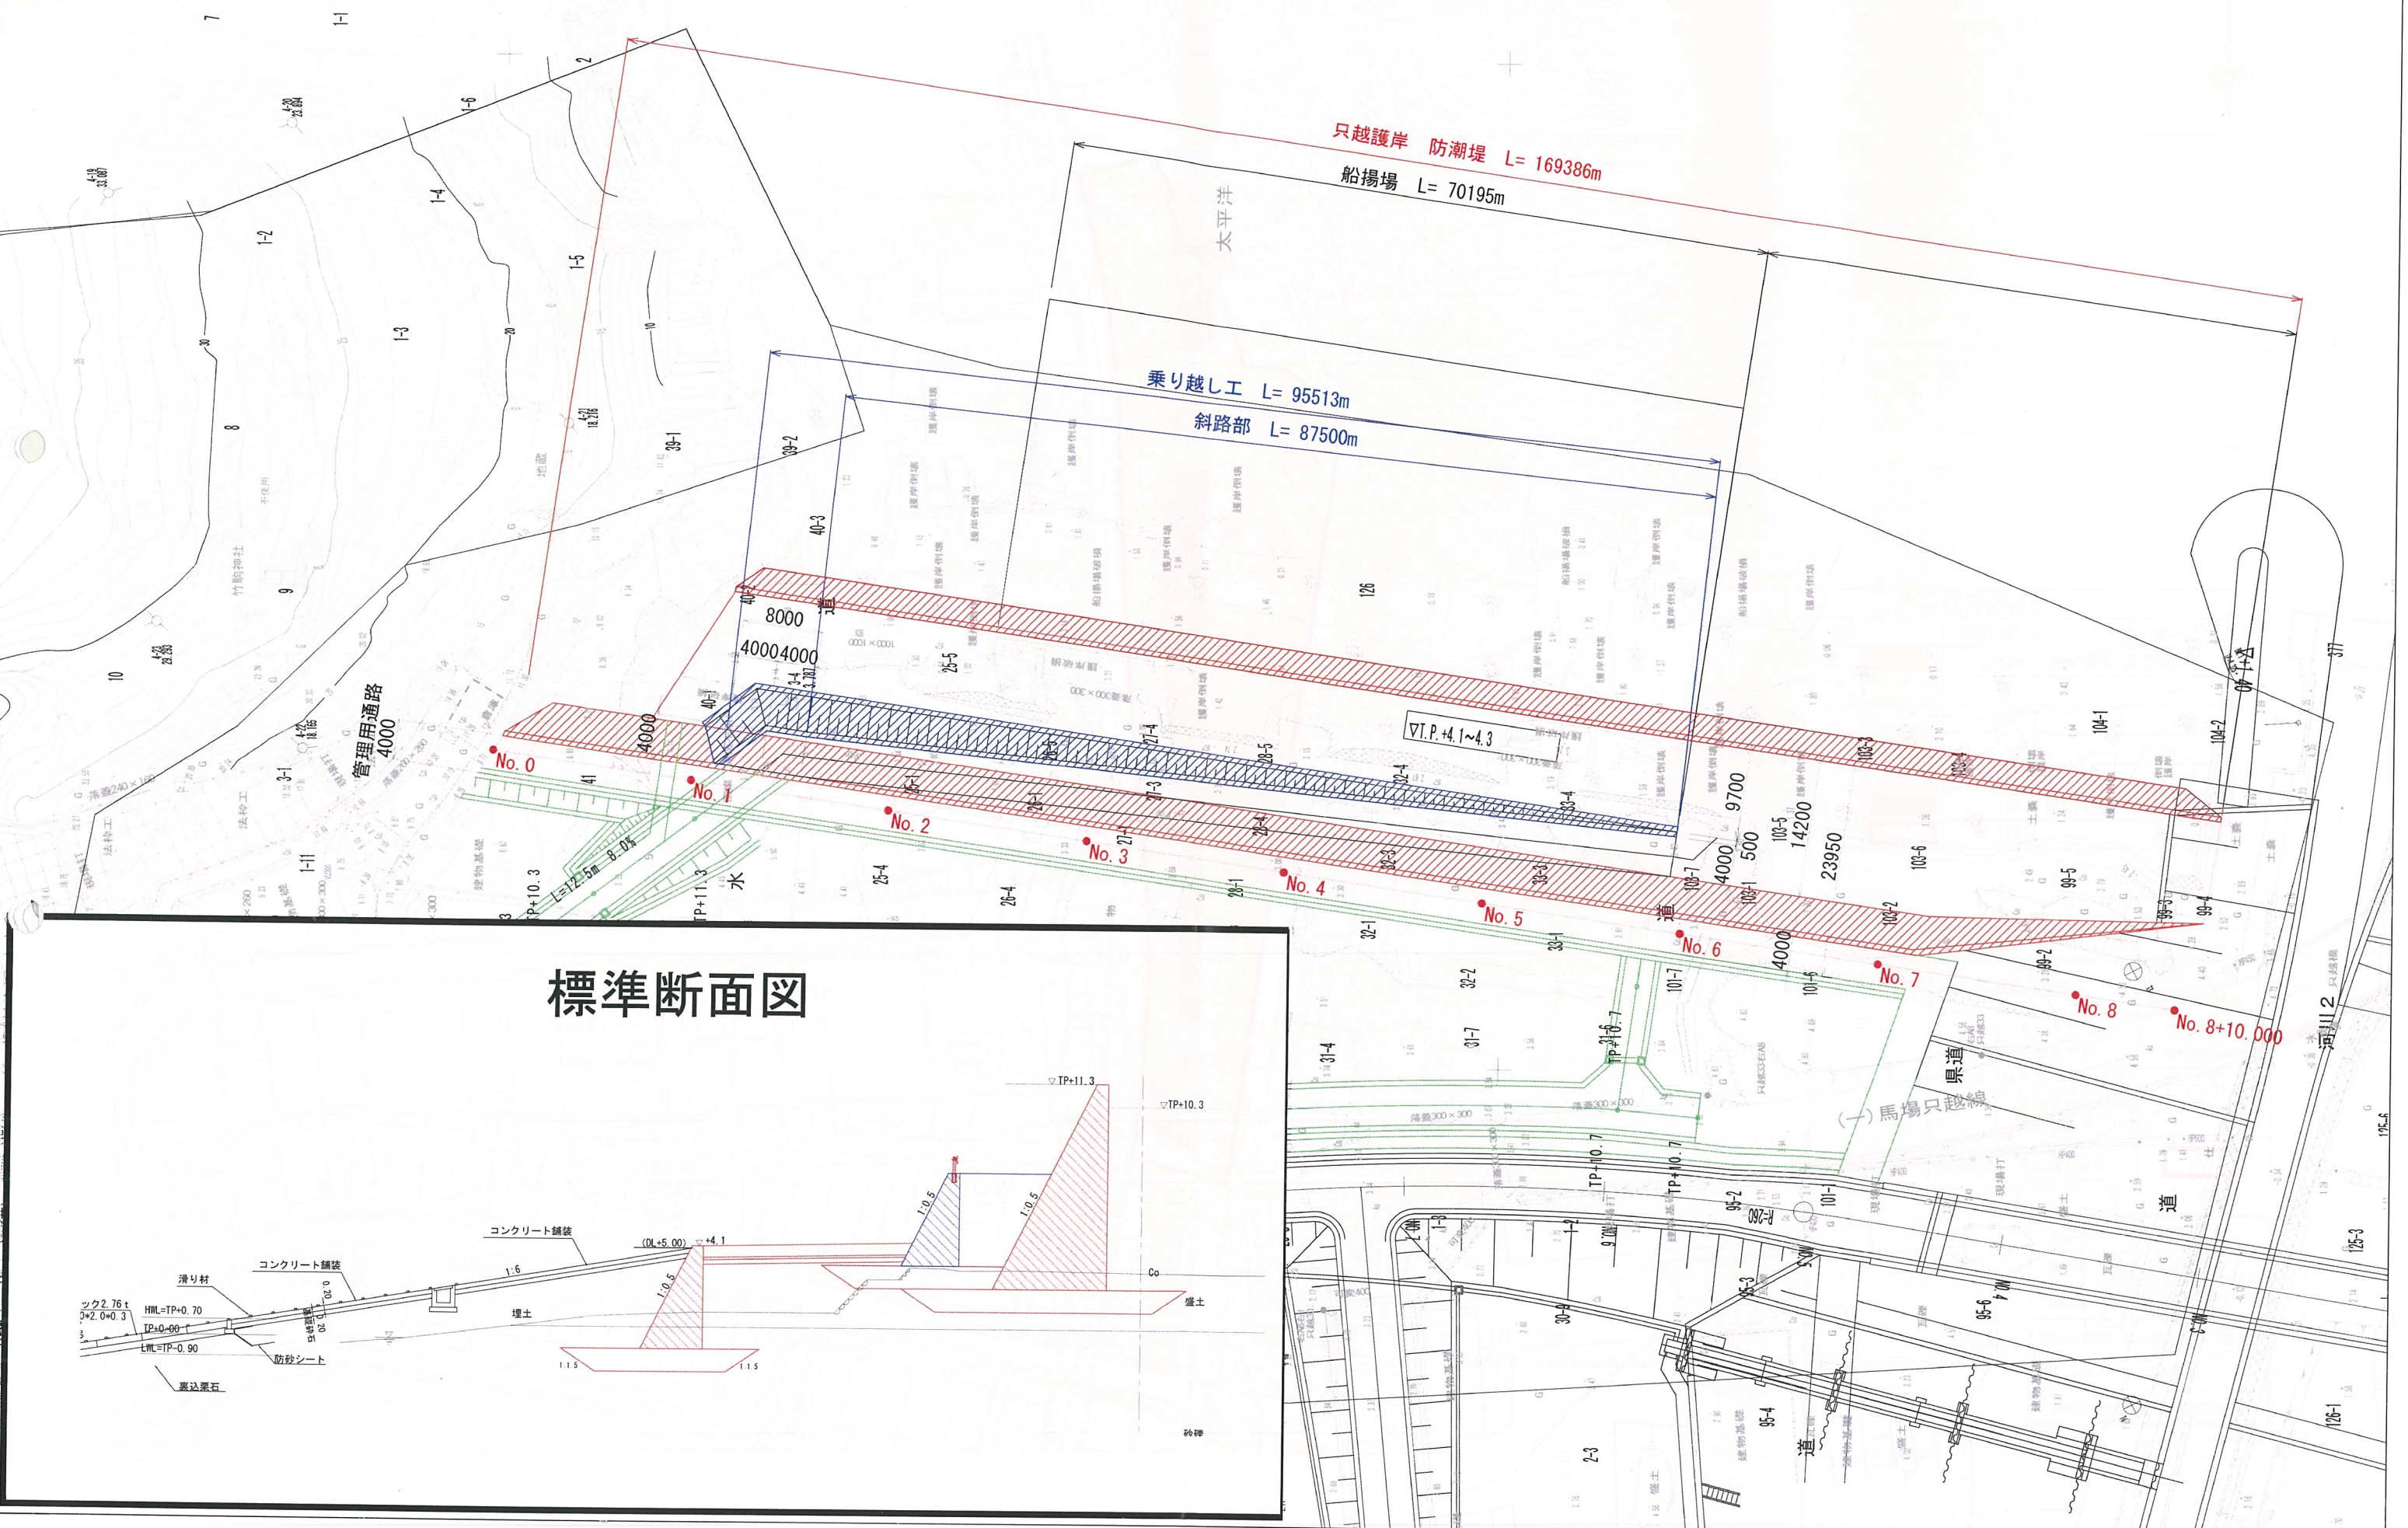

只越漁港 防潮堤平面図

資料 4



標準断面図

